APPARTAMENTO A8

PROGETTO STRADA VACIGLIO NORD
PIANTA PIANO TERZO
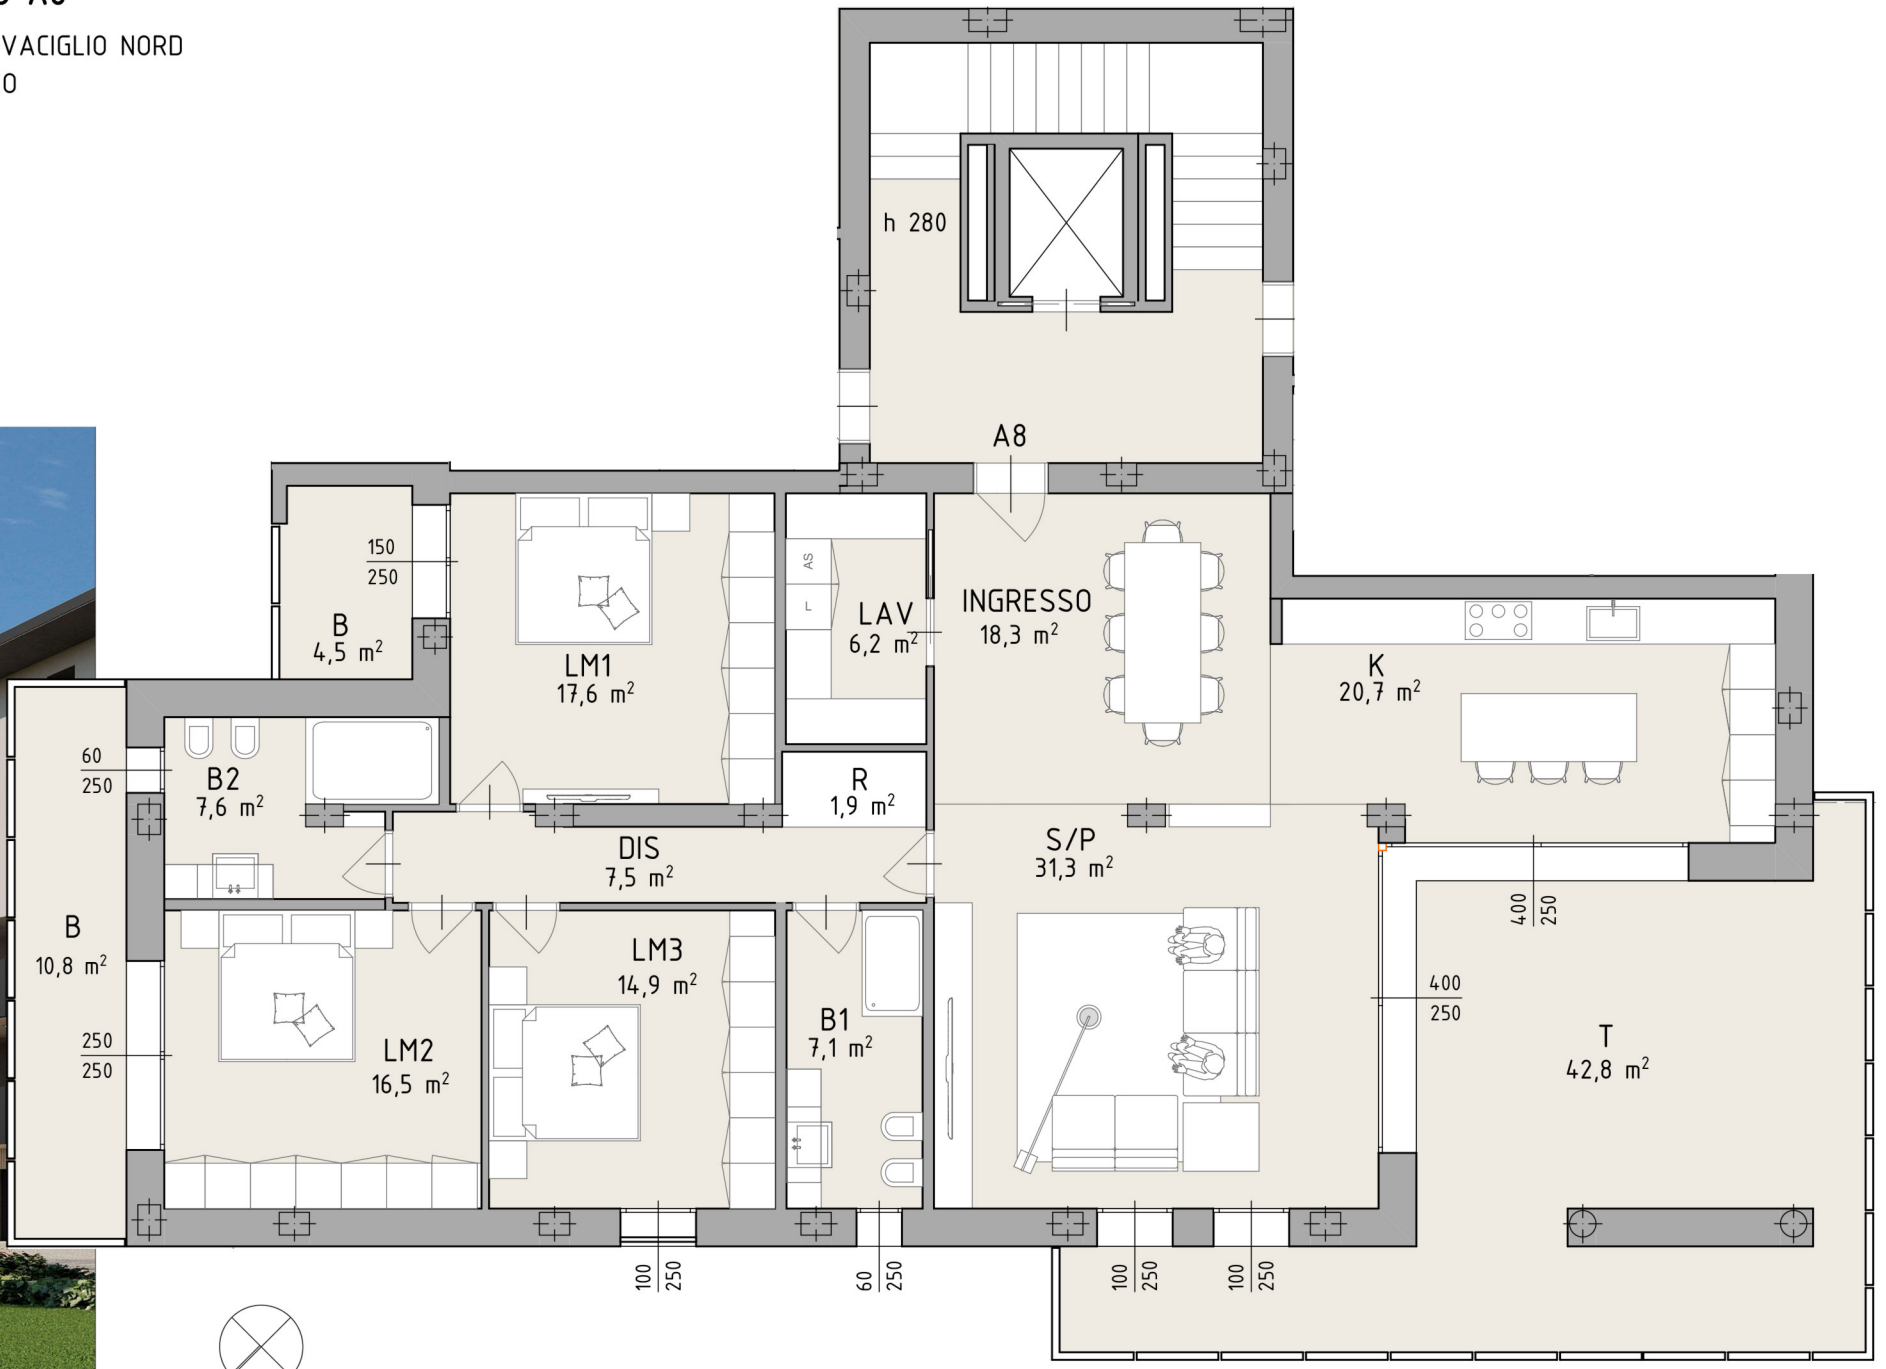
SCALA 1.100