BACCHELLI&GUALDI
COSTRUZIONISRL

PROGETTO STRADA VACIGLIO NORD
PIANTA PIANO QUARTO
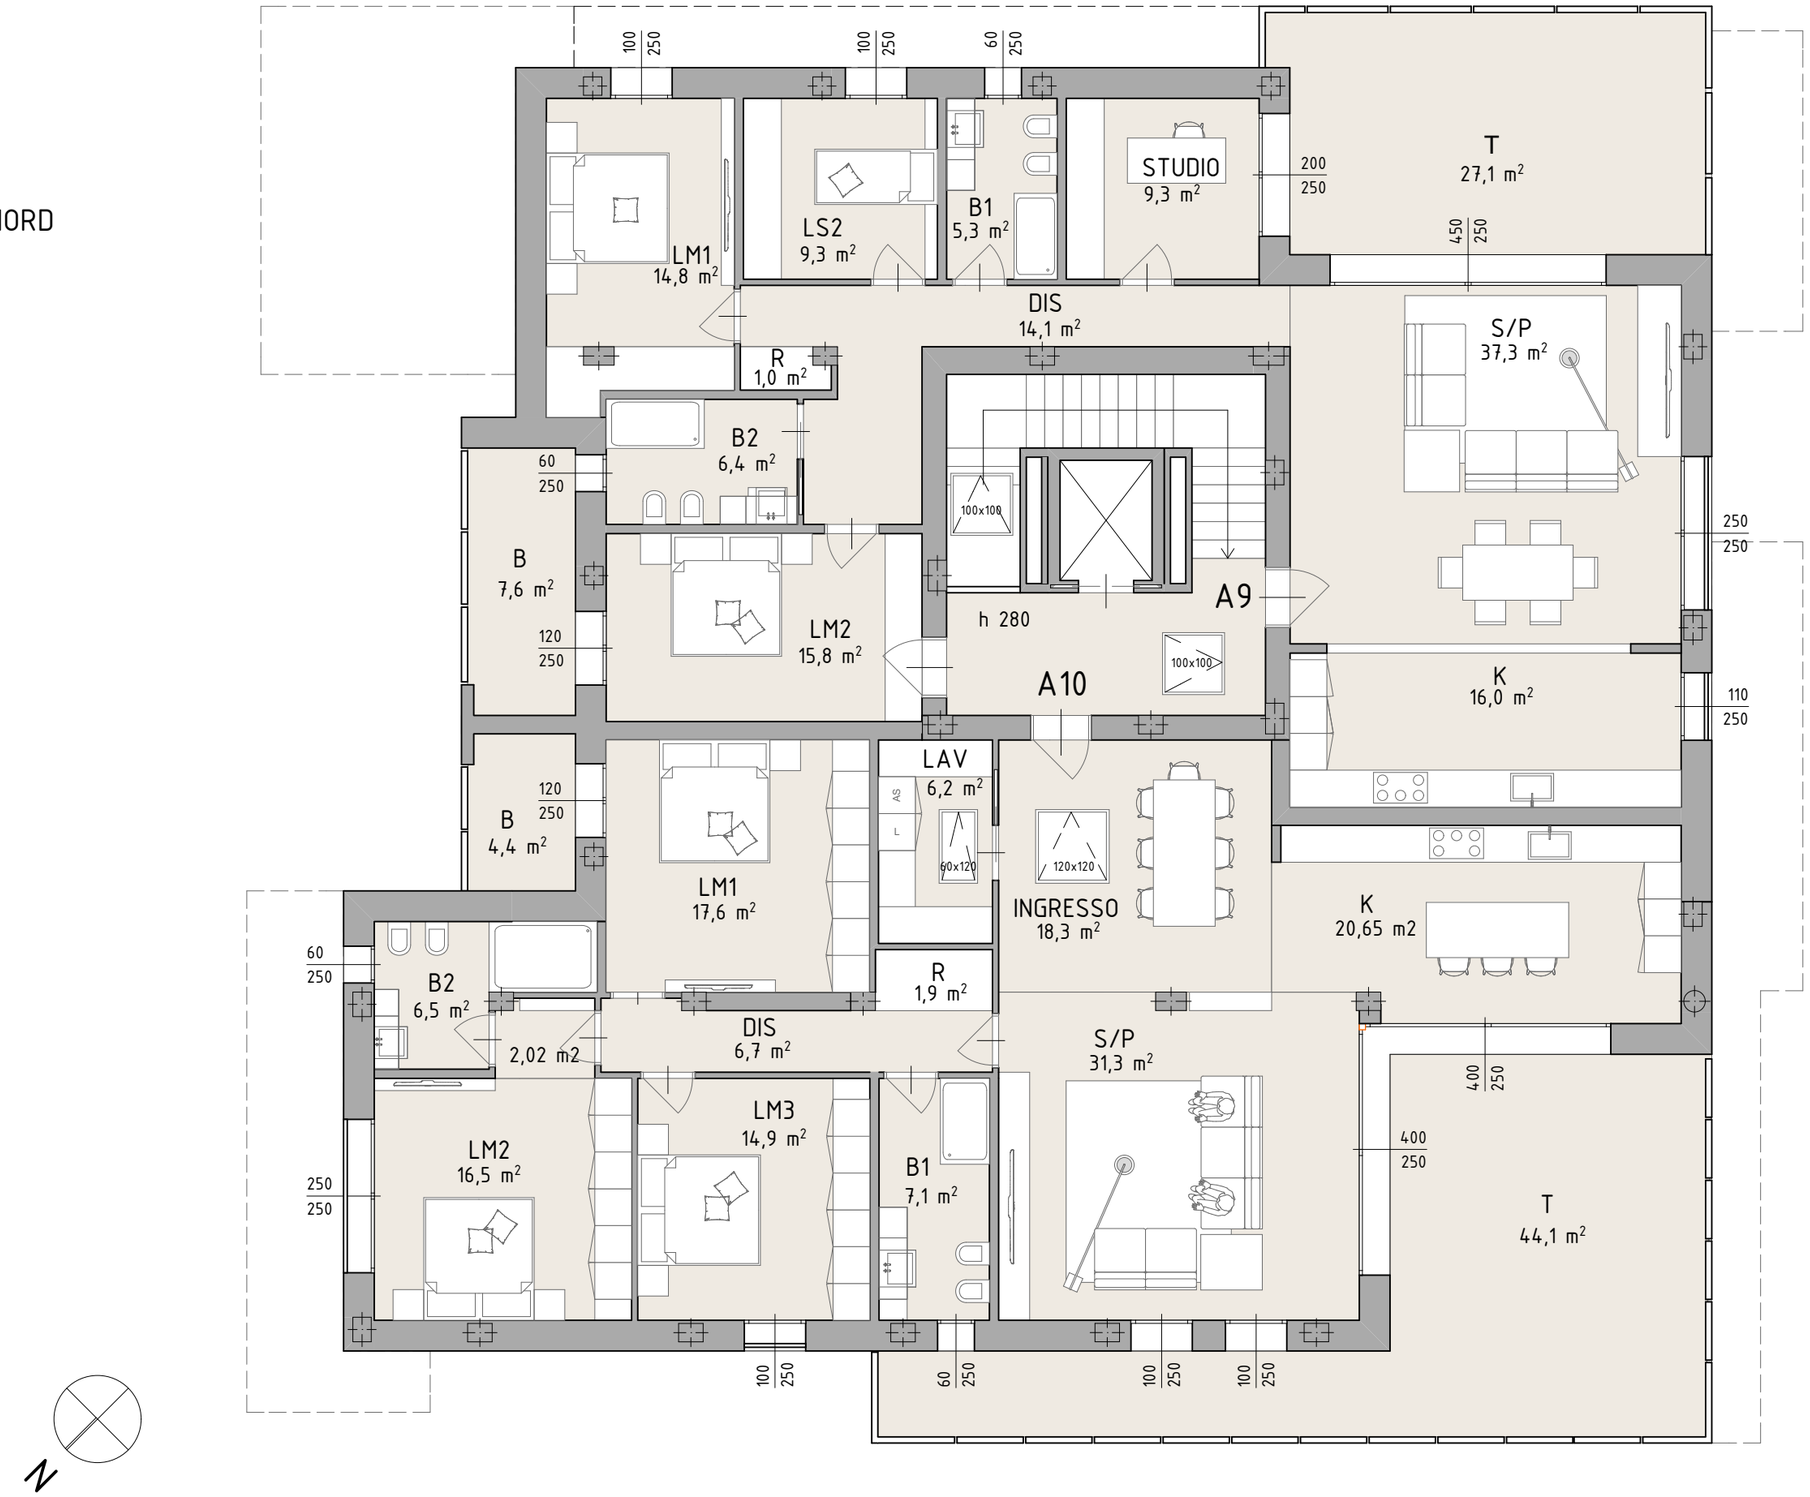
SCALA 1.100