


VIA BRUSCHI

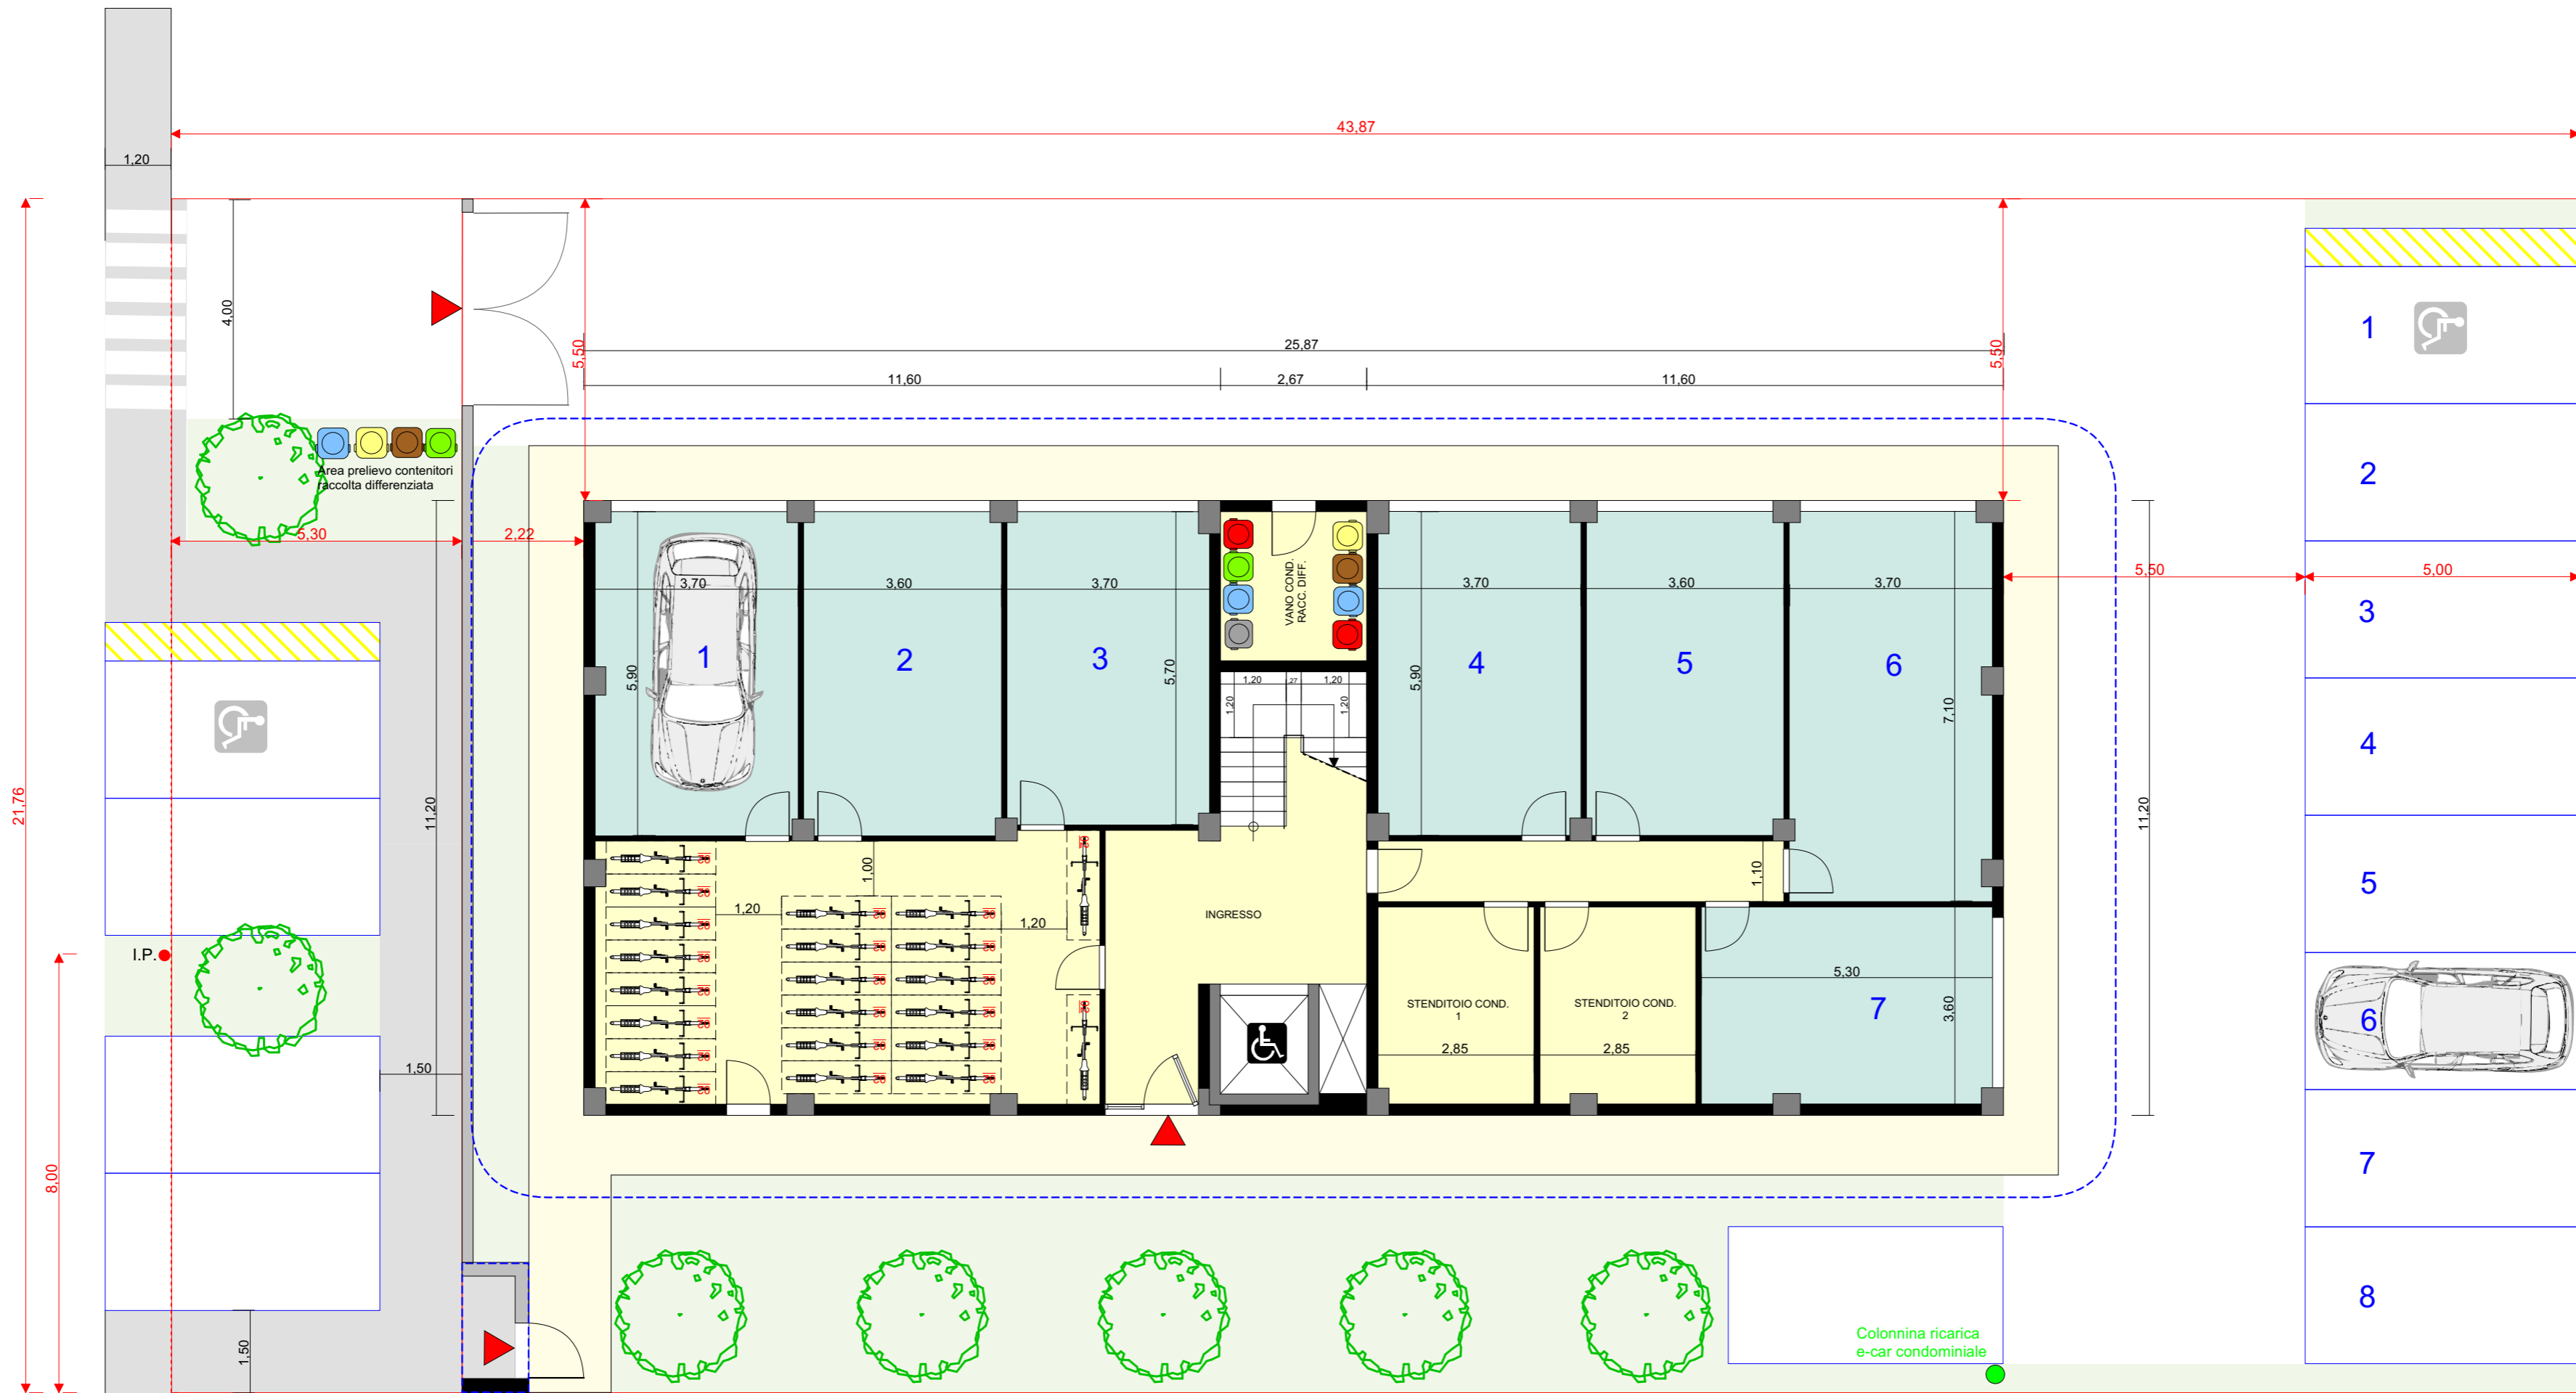

105D
Studio di
Architettura

Geom. GIANLUCA MALETI
Ing. RAFFAELE ELIARDO
Via Graziosi n. 105
41124 MODENA
Cell. +393484409851
www.gianlucaaleti.it

PIANO TERRA - area cortiliva

RAPPRESENTAZIONE GRAFICA SUCCESSIBILE DI VARIAZIONI PER INSERIMENTO PILASTRI,
SPOSTAMENTO E MODIFICHE FINESTRE, CONDUTTURE, CANNE FUMARIE INCASSATE O RICOPERTE
IN MURATURA DI PERTINENZA DELL'ABITAZIONE O CONDOMINIALI.
EVENTUALI PORTE SCORREVOLI TIPO "SCRIGNO" SONO EXTRACAPITOLATO.

 **zendo**
GRUPPO IMMOBILIARE
www.zendo-group.it